


COMMUNE DE ST LOUIS DE MONFERRAND

PERIMETRE DE CONCERTATION

Secteur du Centre Bourg

Réf: 434/DE/SECTEUR CENTRE BOURG/AF/11/2009

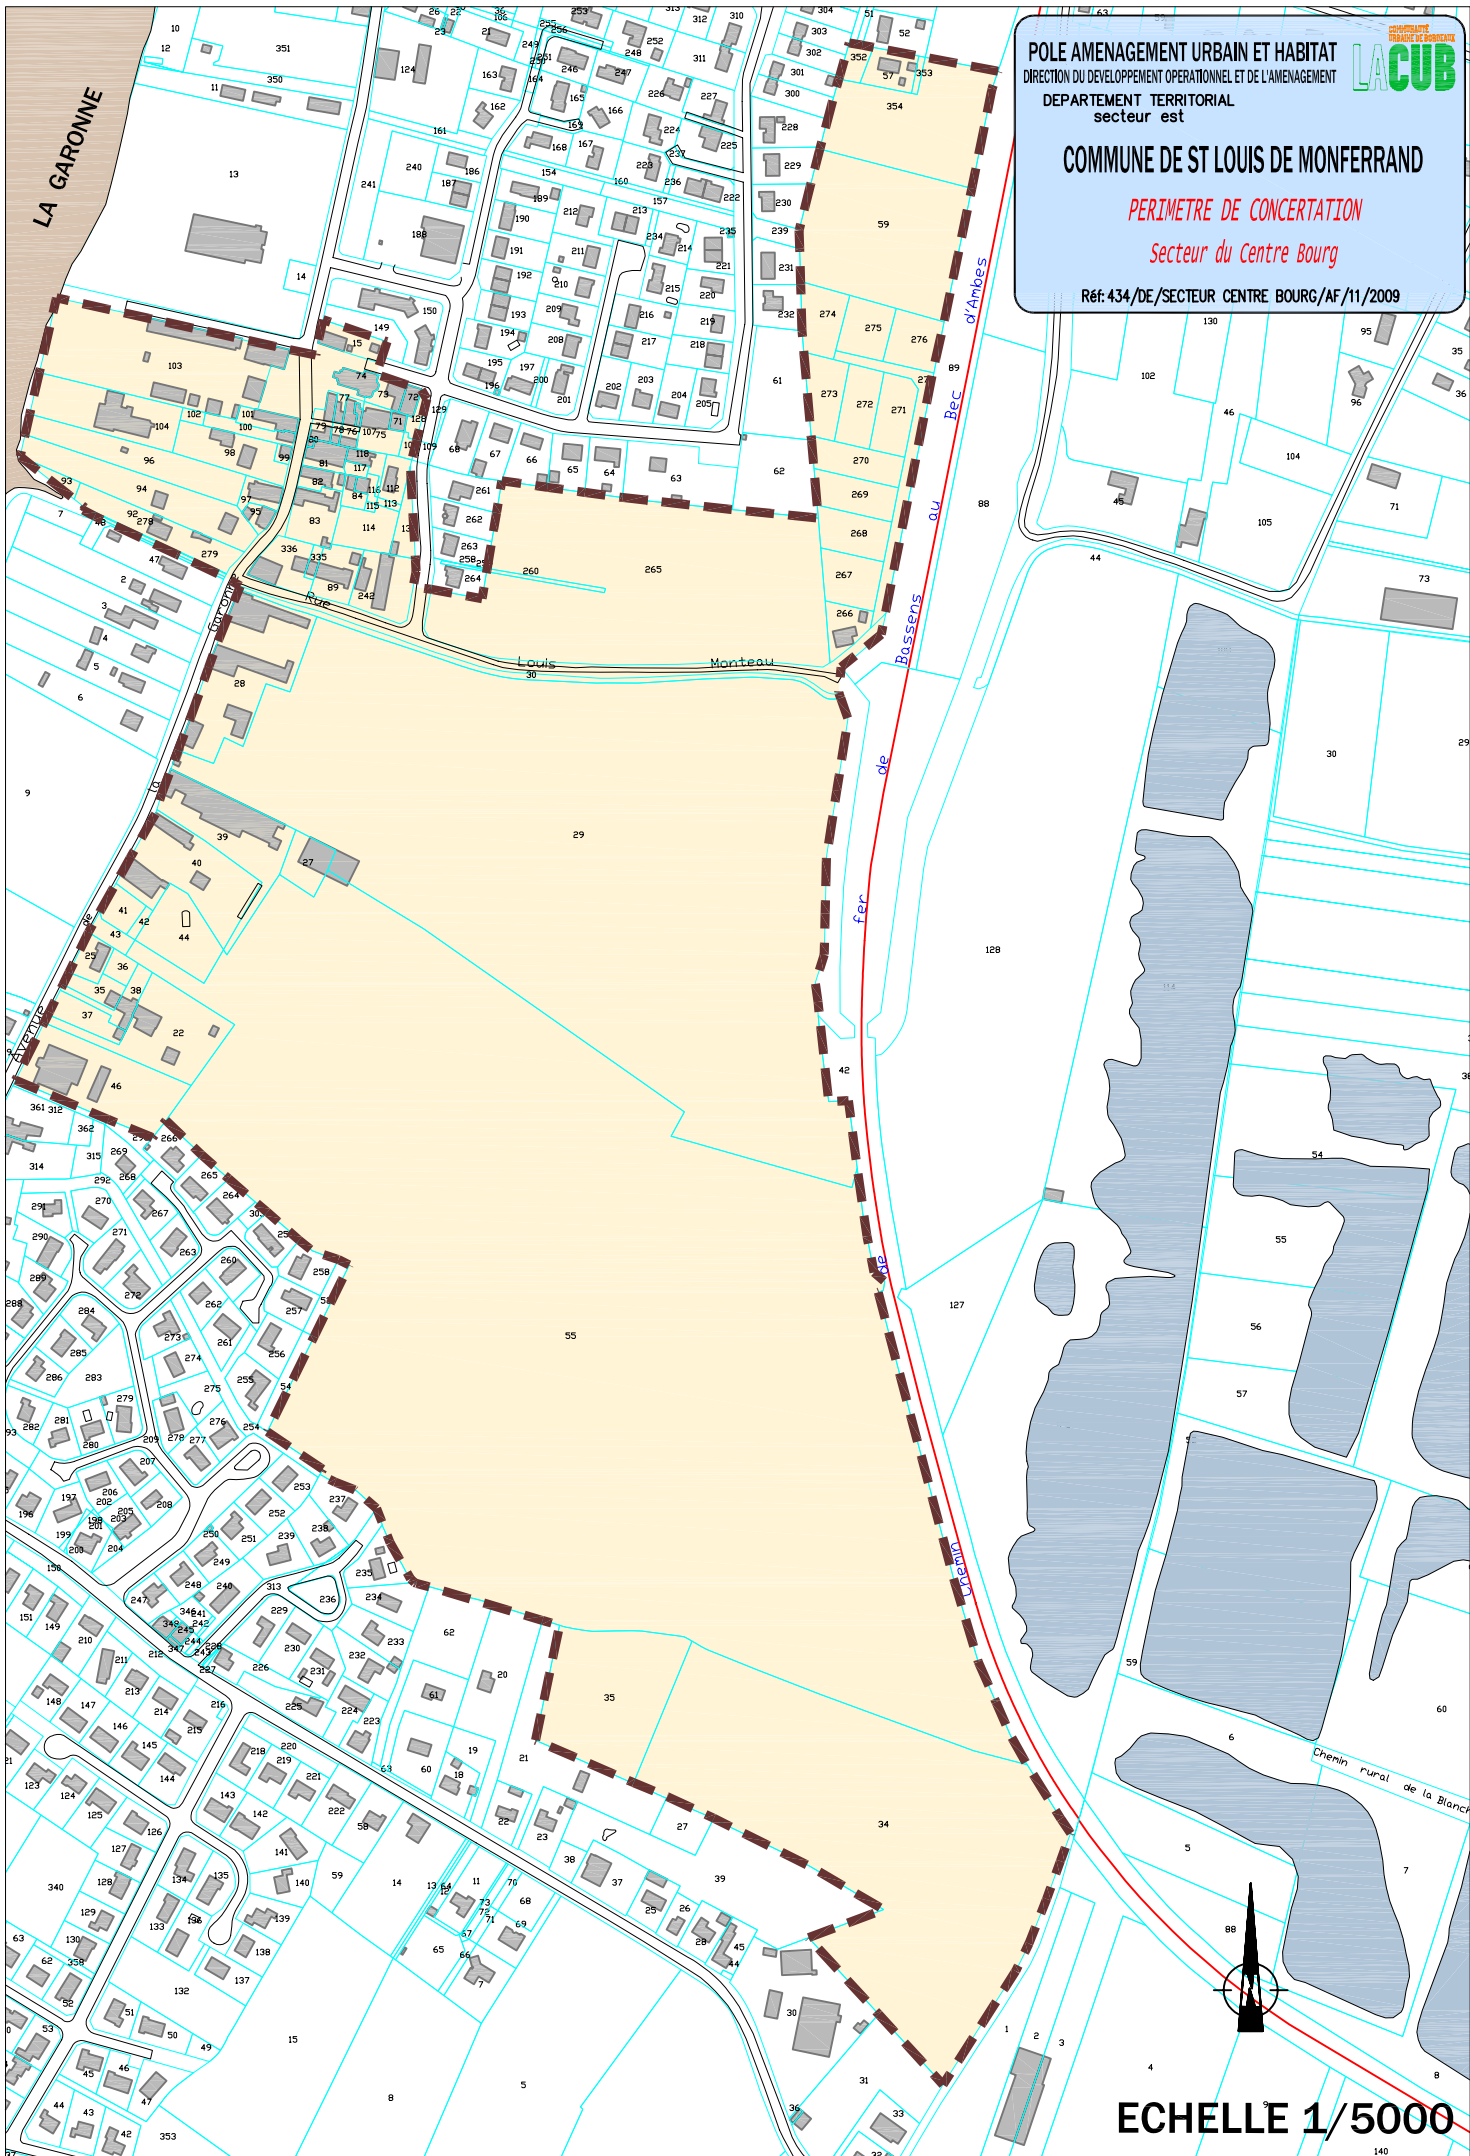

Echelle 1/5000